



Situation cadastrale

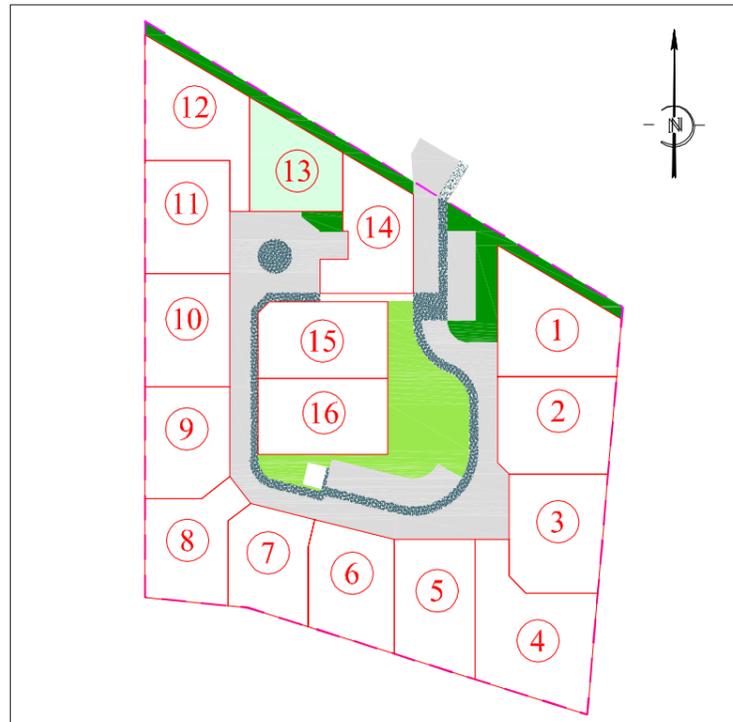

Légende

- | | | | |
|--|-----------------------------------|--|-------------------------------------------|
| | Bord de voie | | Coffret EDF |
| | Caniveau CC2 | | Sortie pour compteur AEP
Eau potable |
| | Bordure T1 | | Boîte de branchement FT
Orange |
| | Parcelle | | Boîte de branchement EU
Eaux usées |
| | Marquage résine | | Candélabre projeté |
| | Pelouse | | Arbres projetés |
| | Massif arbustif | | Parking du midi imposé
et fixe (5mx6m) |
| | Enrobé | | |
| | Béton désactivé ou similaire | | |
| | Bâtiment | | |
| | Signalisation verticale projetée | | |
| | Mur existant | | |
| | Signe d'appartenance des clôtures | | |
| | Borne nouvelle | | |

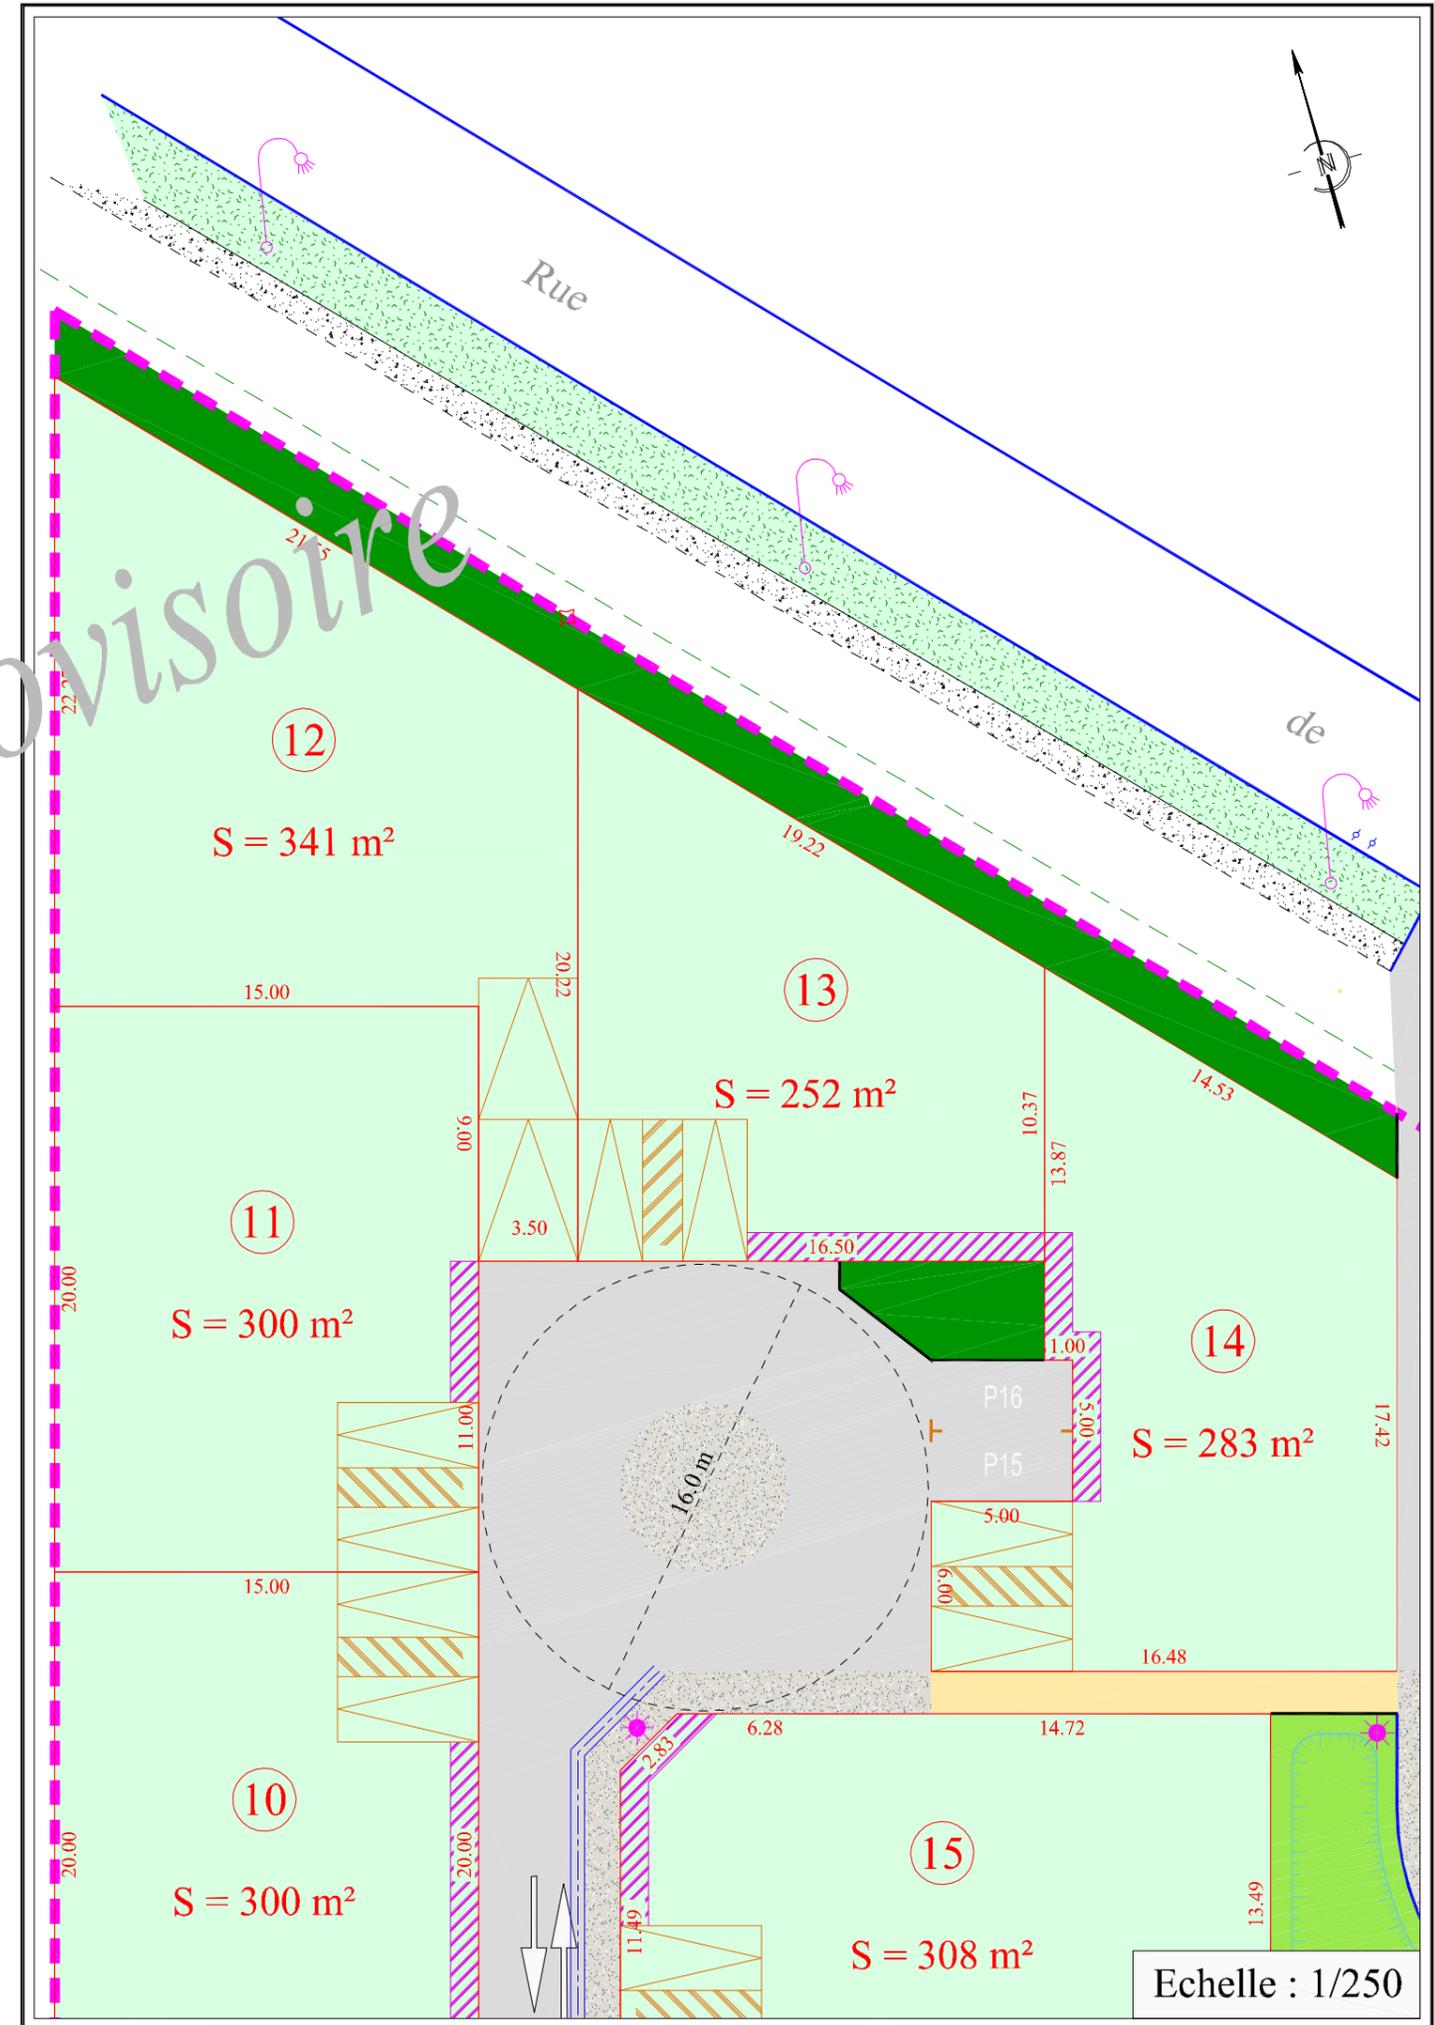

Echelle : 1/250