


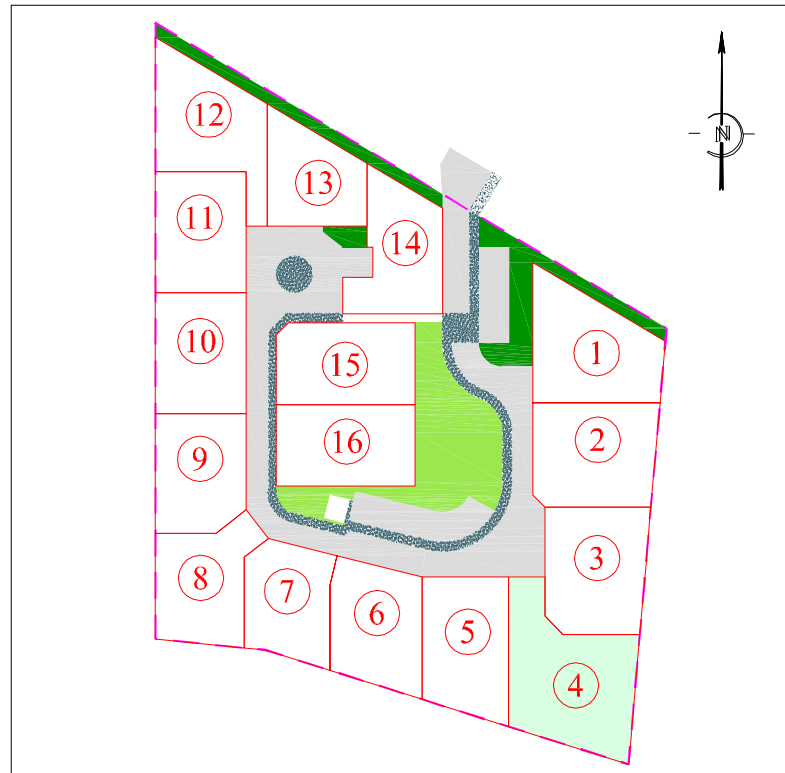















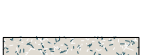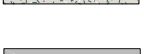


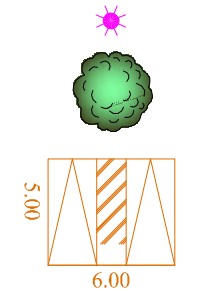


Situation cadastrale




Légende

-  Bord de voie
-  Caniveau CC2
-  Bordure T1
-  Parcelleaire
-  Marquage résine
-  Pelouse
-  Massif arbustif
-  Enrobé
-  Béton désactivé ou similaire
-  Bâtiment
-  Signalisation verticale projetée
-  Mur existant
-  Signe d'appartenance des clôtures
-  Borne nouvelle
-  Coffret EDF
-  Sortie pour compteur AEP Eau potable
-  Boîte de branchement FT Orange
-  Boîte de branchement EU Eaux usées
-  Candélabre projeté
-  Arbres projetés
-  Parking du midi imposé et fixe (5mx6m)



Provisoire

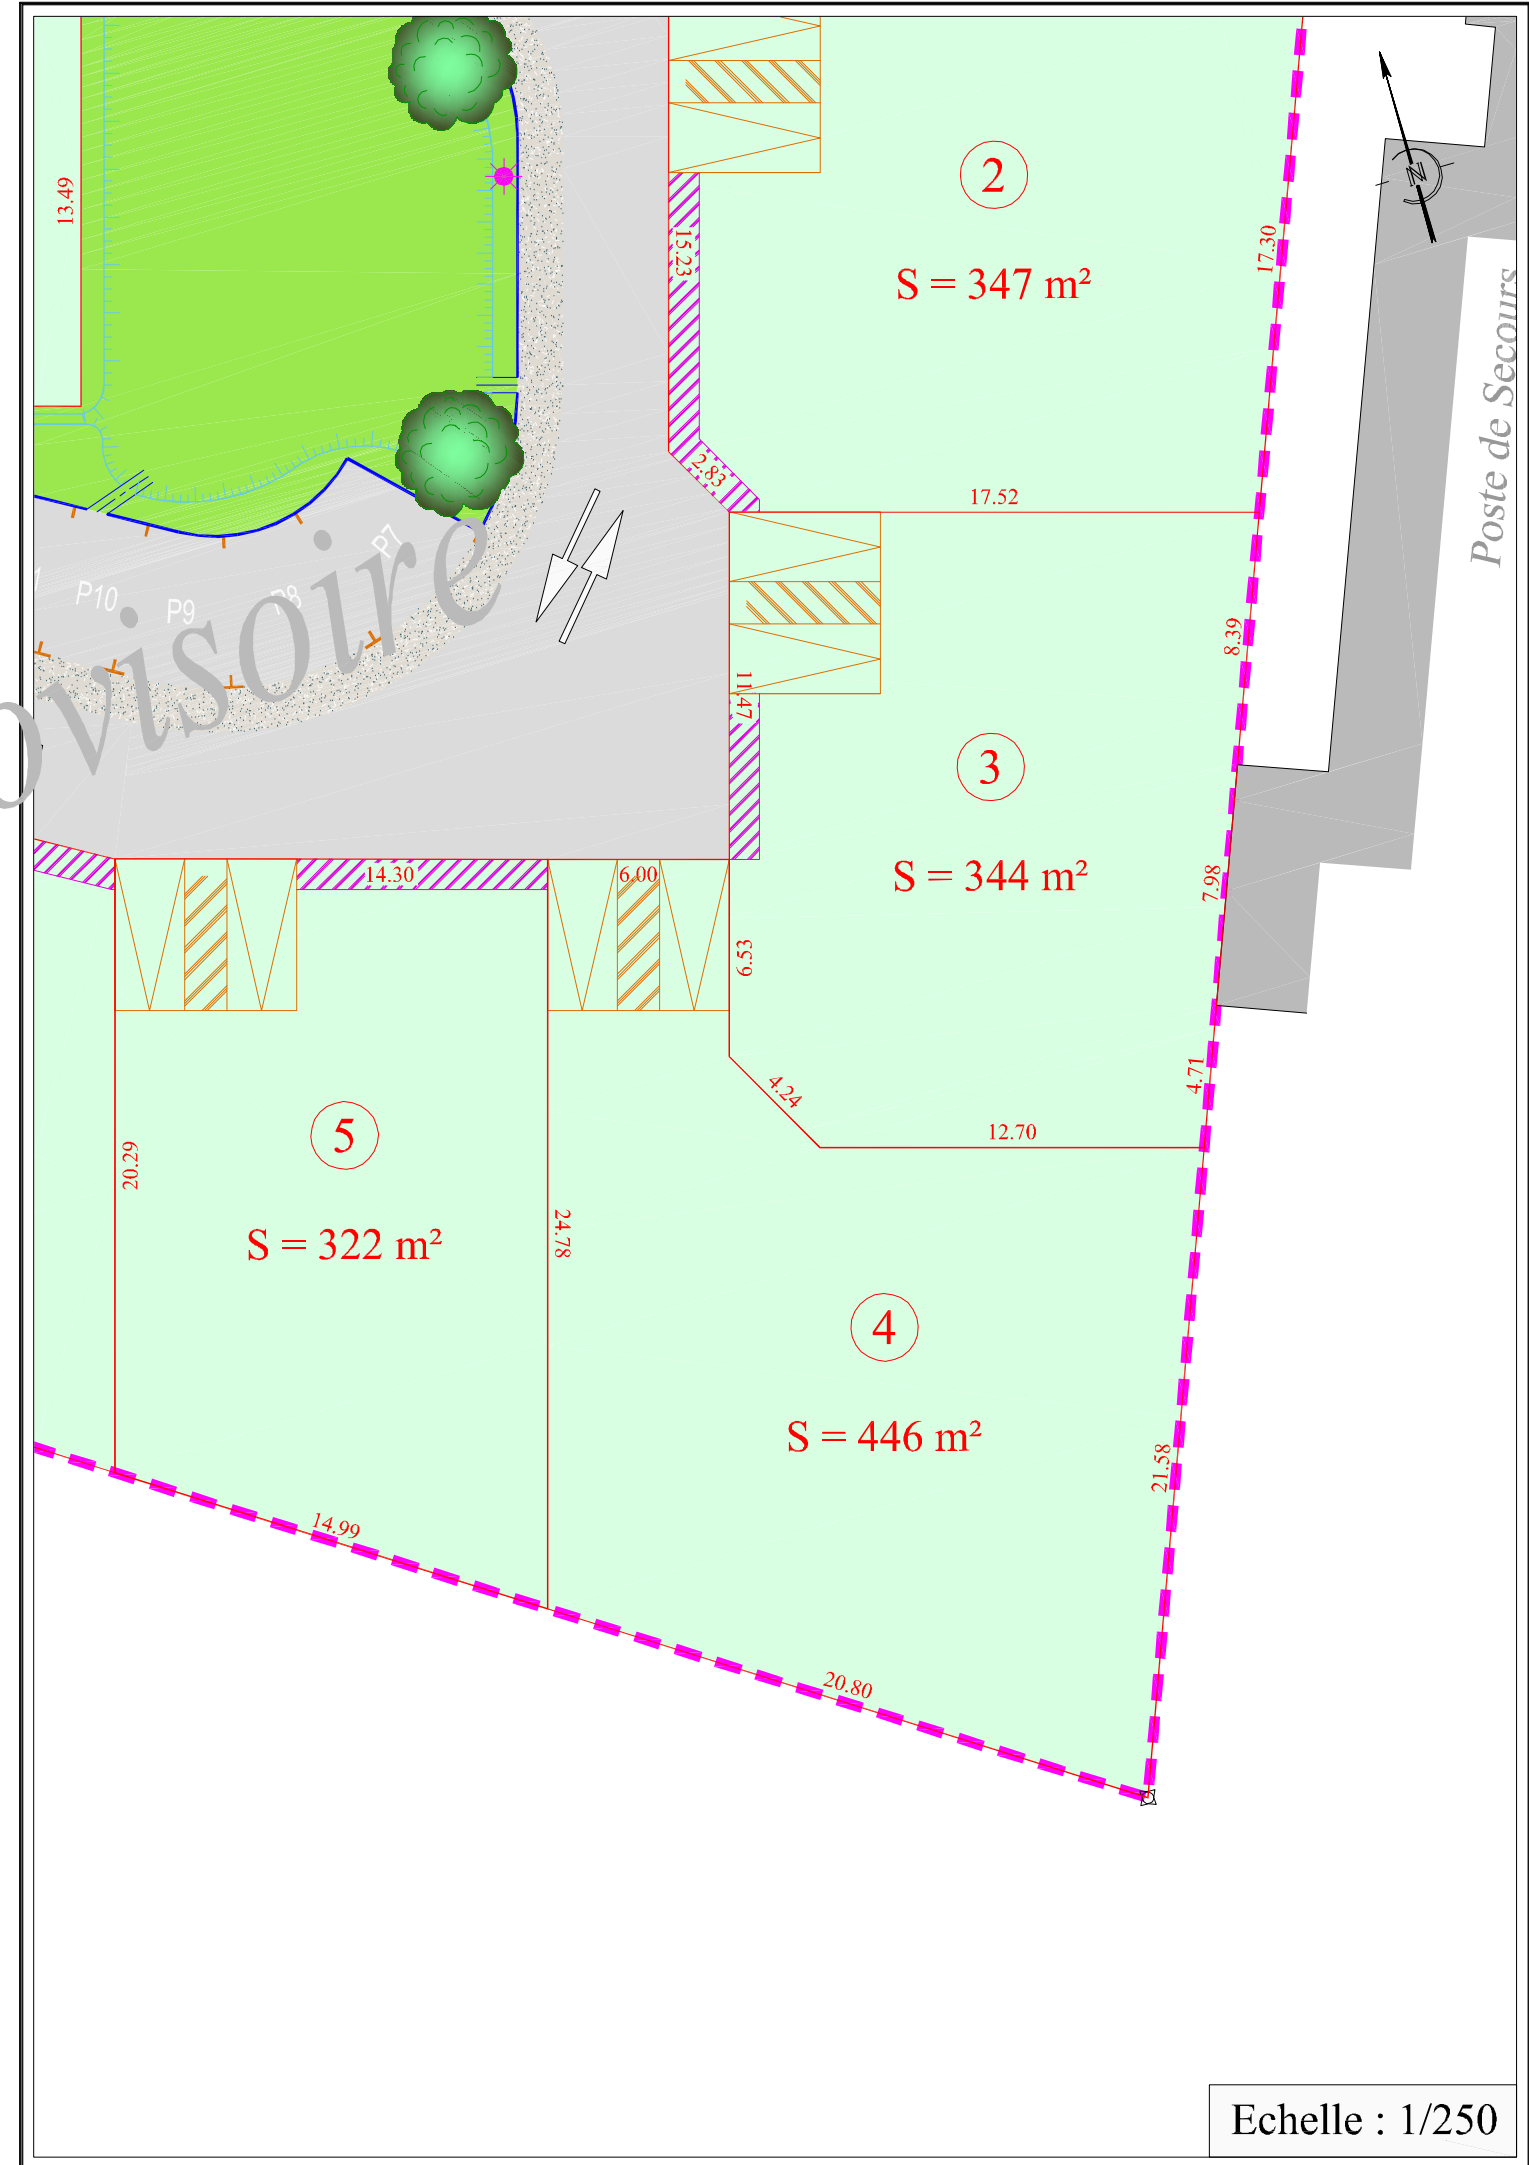

Echelle : 1/250