





# Situation cadastrale

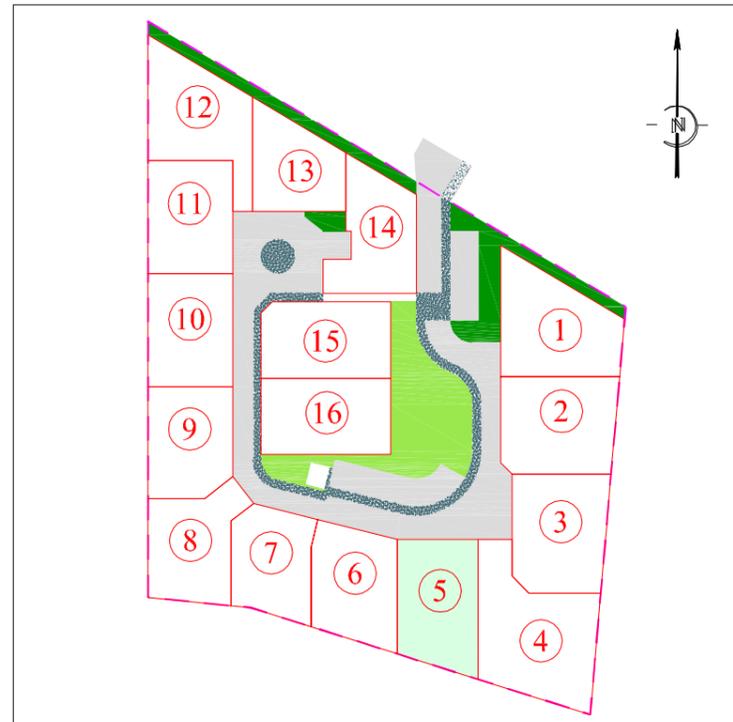

## Légende

- |  |                                   |  |   |
|--|-----------------------------------|--|---|
|  | Bord de voie                      |  | Coffret EDF                               |
|  | Caniveau CC2                      |  | Sortie pour compteur AEP<br>Eau potable   |
|  | Bordure T1                        |  | Boîte de branchement FT<br>Orange         |
|  | Parcelle                          |  | Boîte de branchement EU<br>Eaux usées     |
|  | Marquage résine                   |  | Candélabre projeté                        |
|  | Pelouse                           |  | Arbres projetés                           |
|  | Massif arbustif                   |  | Parking du midi imposé<br>et fixe (5mx6m) |
|  | Enrobé                            |  |   |
|  | Béton désactivé ou similaire      |  |   |
|  | Bâtiment                          |  |   |
|  | Signalisation verticale projetée  |  |   |
|  | Mur existant                      |  |   |
|  | Signe d'appartenance des clôtures |  |   |
|  | Borne nouvelle                    |  |   |

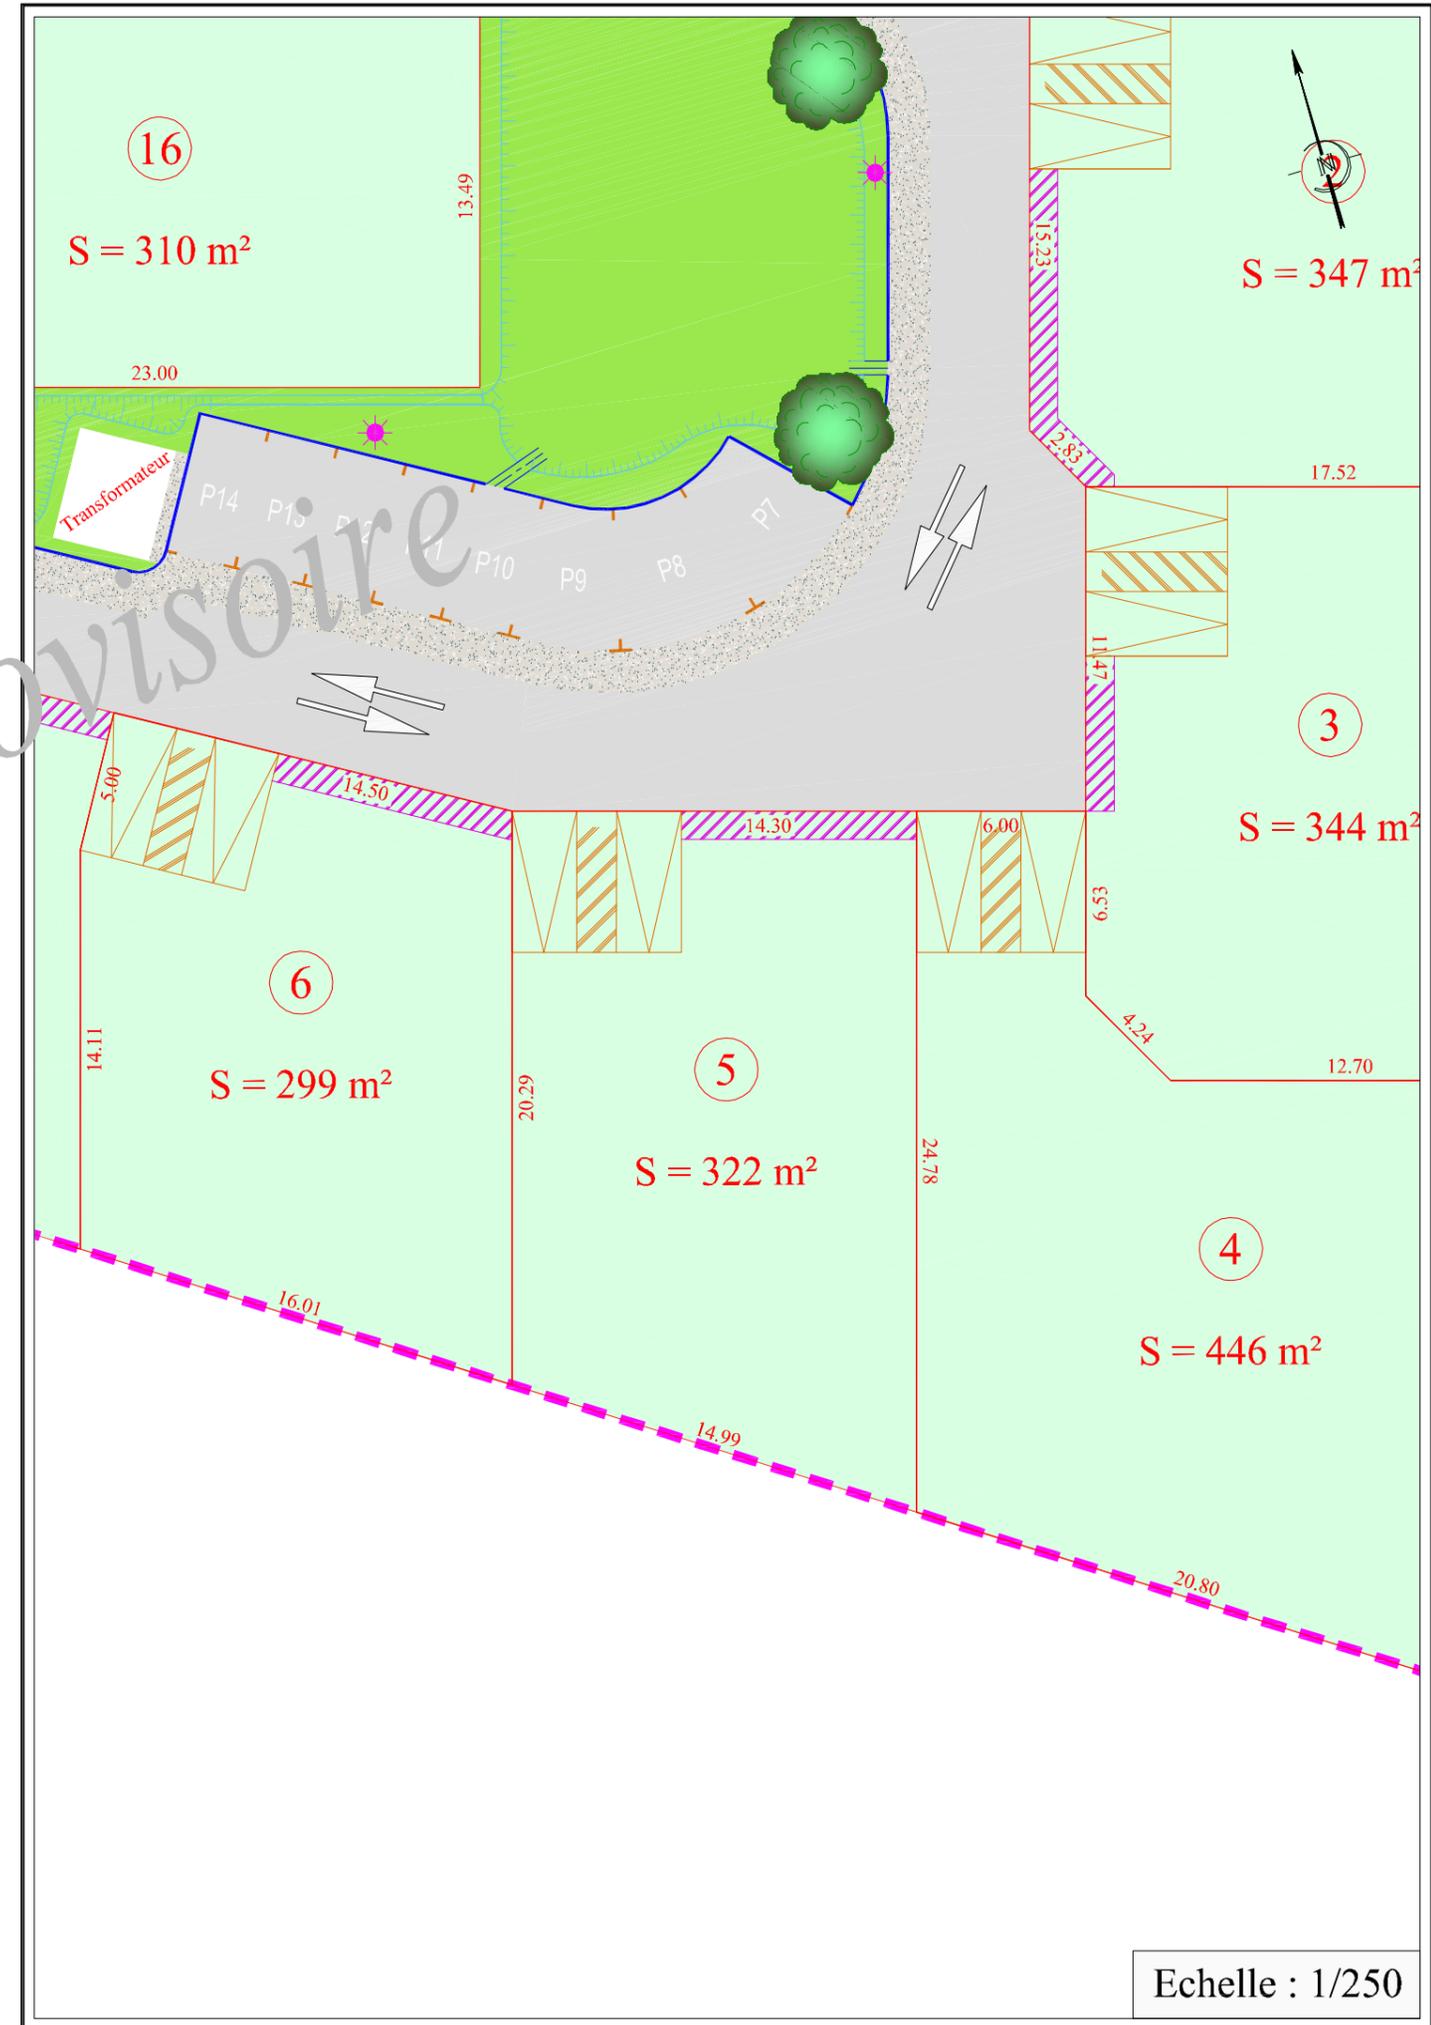

Echelle : 1/250