

MAITRE D'OUVRAGE



110 Route Nationale
17220 - LA JARNE

CHARENTE MARITIME

CHAMBON
Rue du Gros Sillon

PLAN DE BORNAGE ET DE VENTE PROVISOIRE

LOT B

Section ZI n° 240 - Surface : 540 m²

MAITRE D'OEUVRE

Cabinet CHARBONNIER
Géomètre-Expert
www.charbonnier-geometre-expert.fr

AIGREFEUILLE (17290)


21, Rue de l'Aunls
Tél : 05.46.01.11.40 - Fax : 05.46.01.13.29
charbonniergeo@wanadoo.fr



GÉOMÈTRE-EXPERT
CONSEILLER VALORISER GARANTIR

SURGERES (17700)

3, Rue Gambetta
Tél : 05.46.31.01.17 - Fax : 05.46.42.21.29
charbonnier-geometre-surgeres@wanadoo.fr

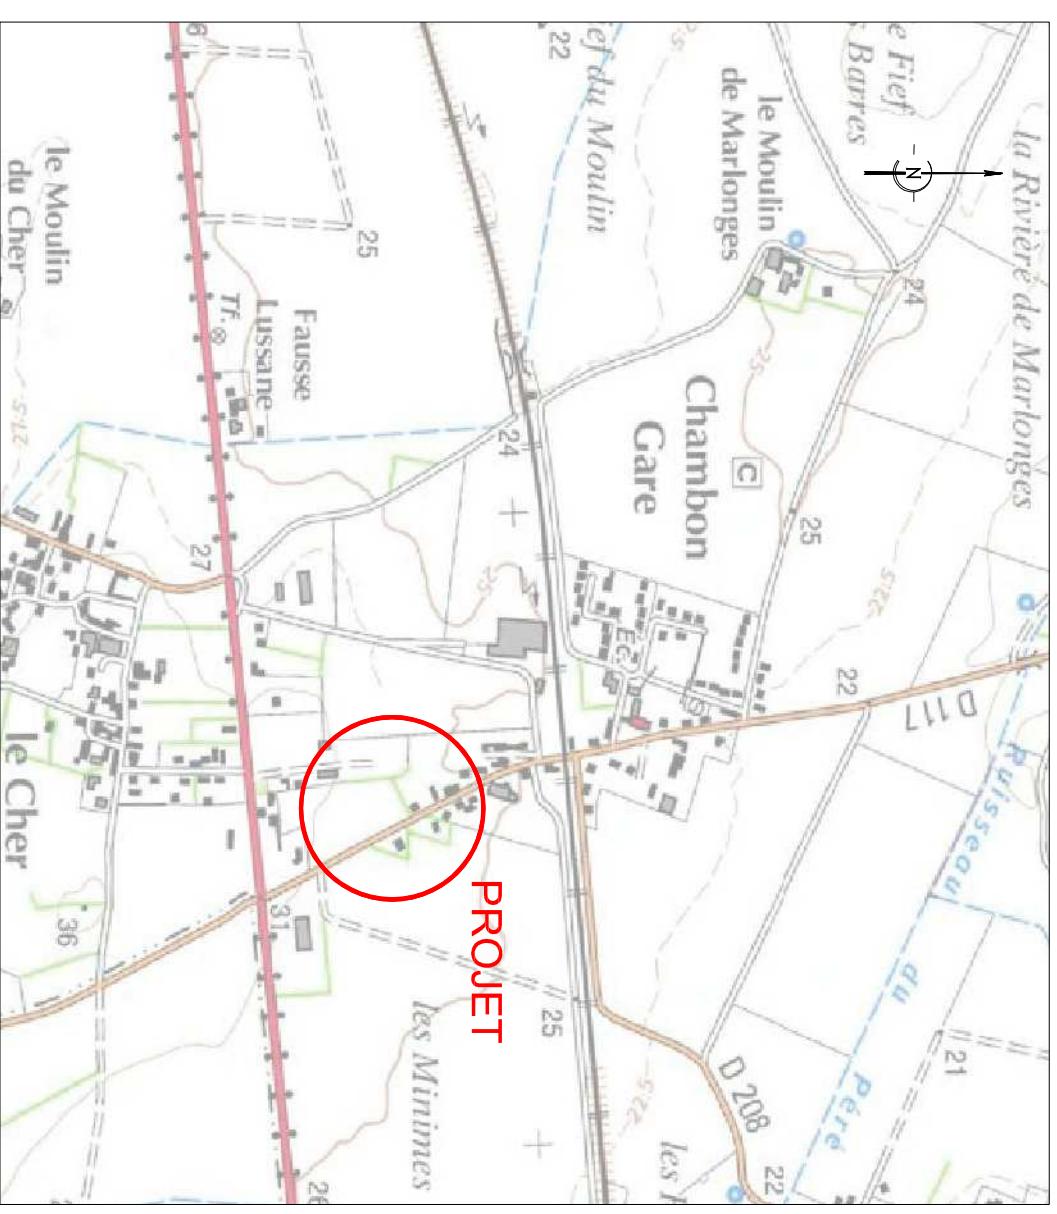


DOSSIER N° 12604

Cabinet CHARBONNIER

Géomètre-Expert

www.charbonnier-geometre-expert.fr

Situation cadastrale

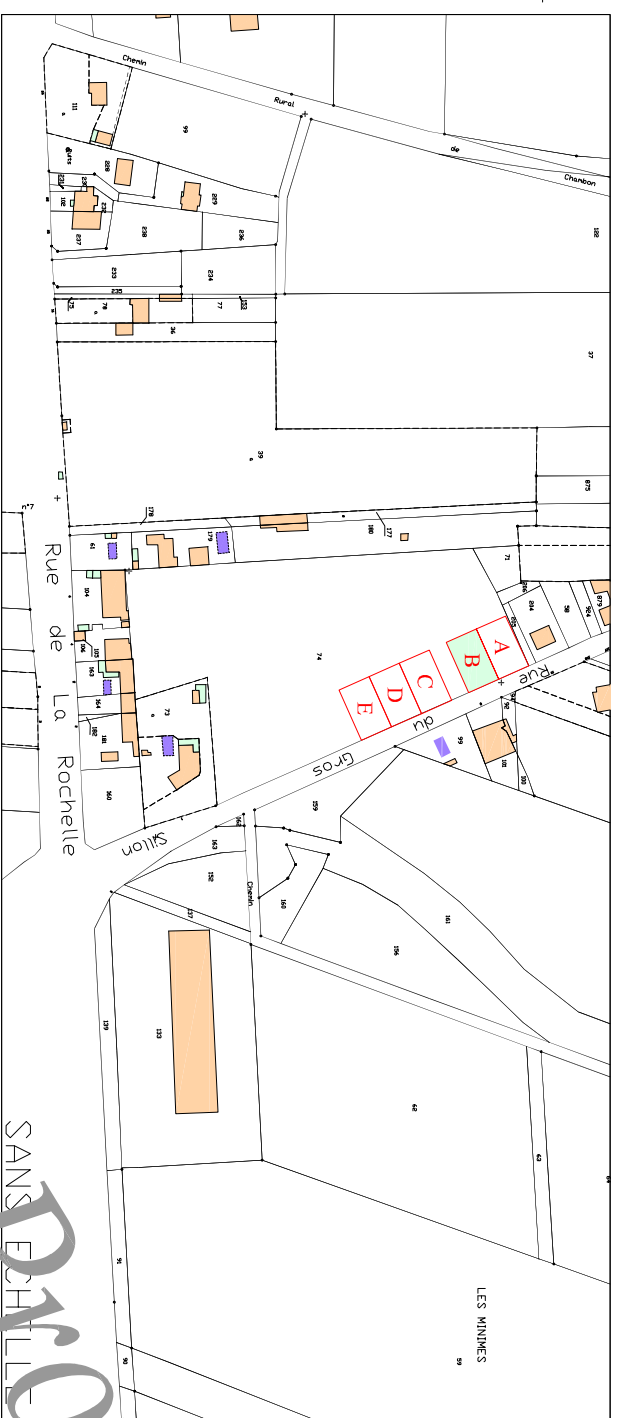

Légende

- Limite bornée
- Fi d'eau trottoir
- Bord de route
- Clture
- Application cadastrale
- Fossé
- Parcellelre
- Borne nouvelle




Coffret Electrique



Sortie pour compteur AEP
Eau potable



Boîte de branchement FT
France télécom

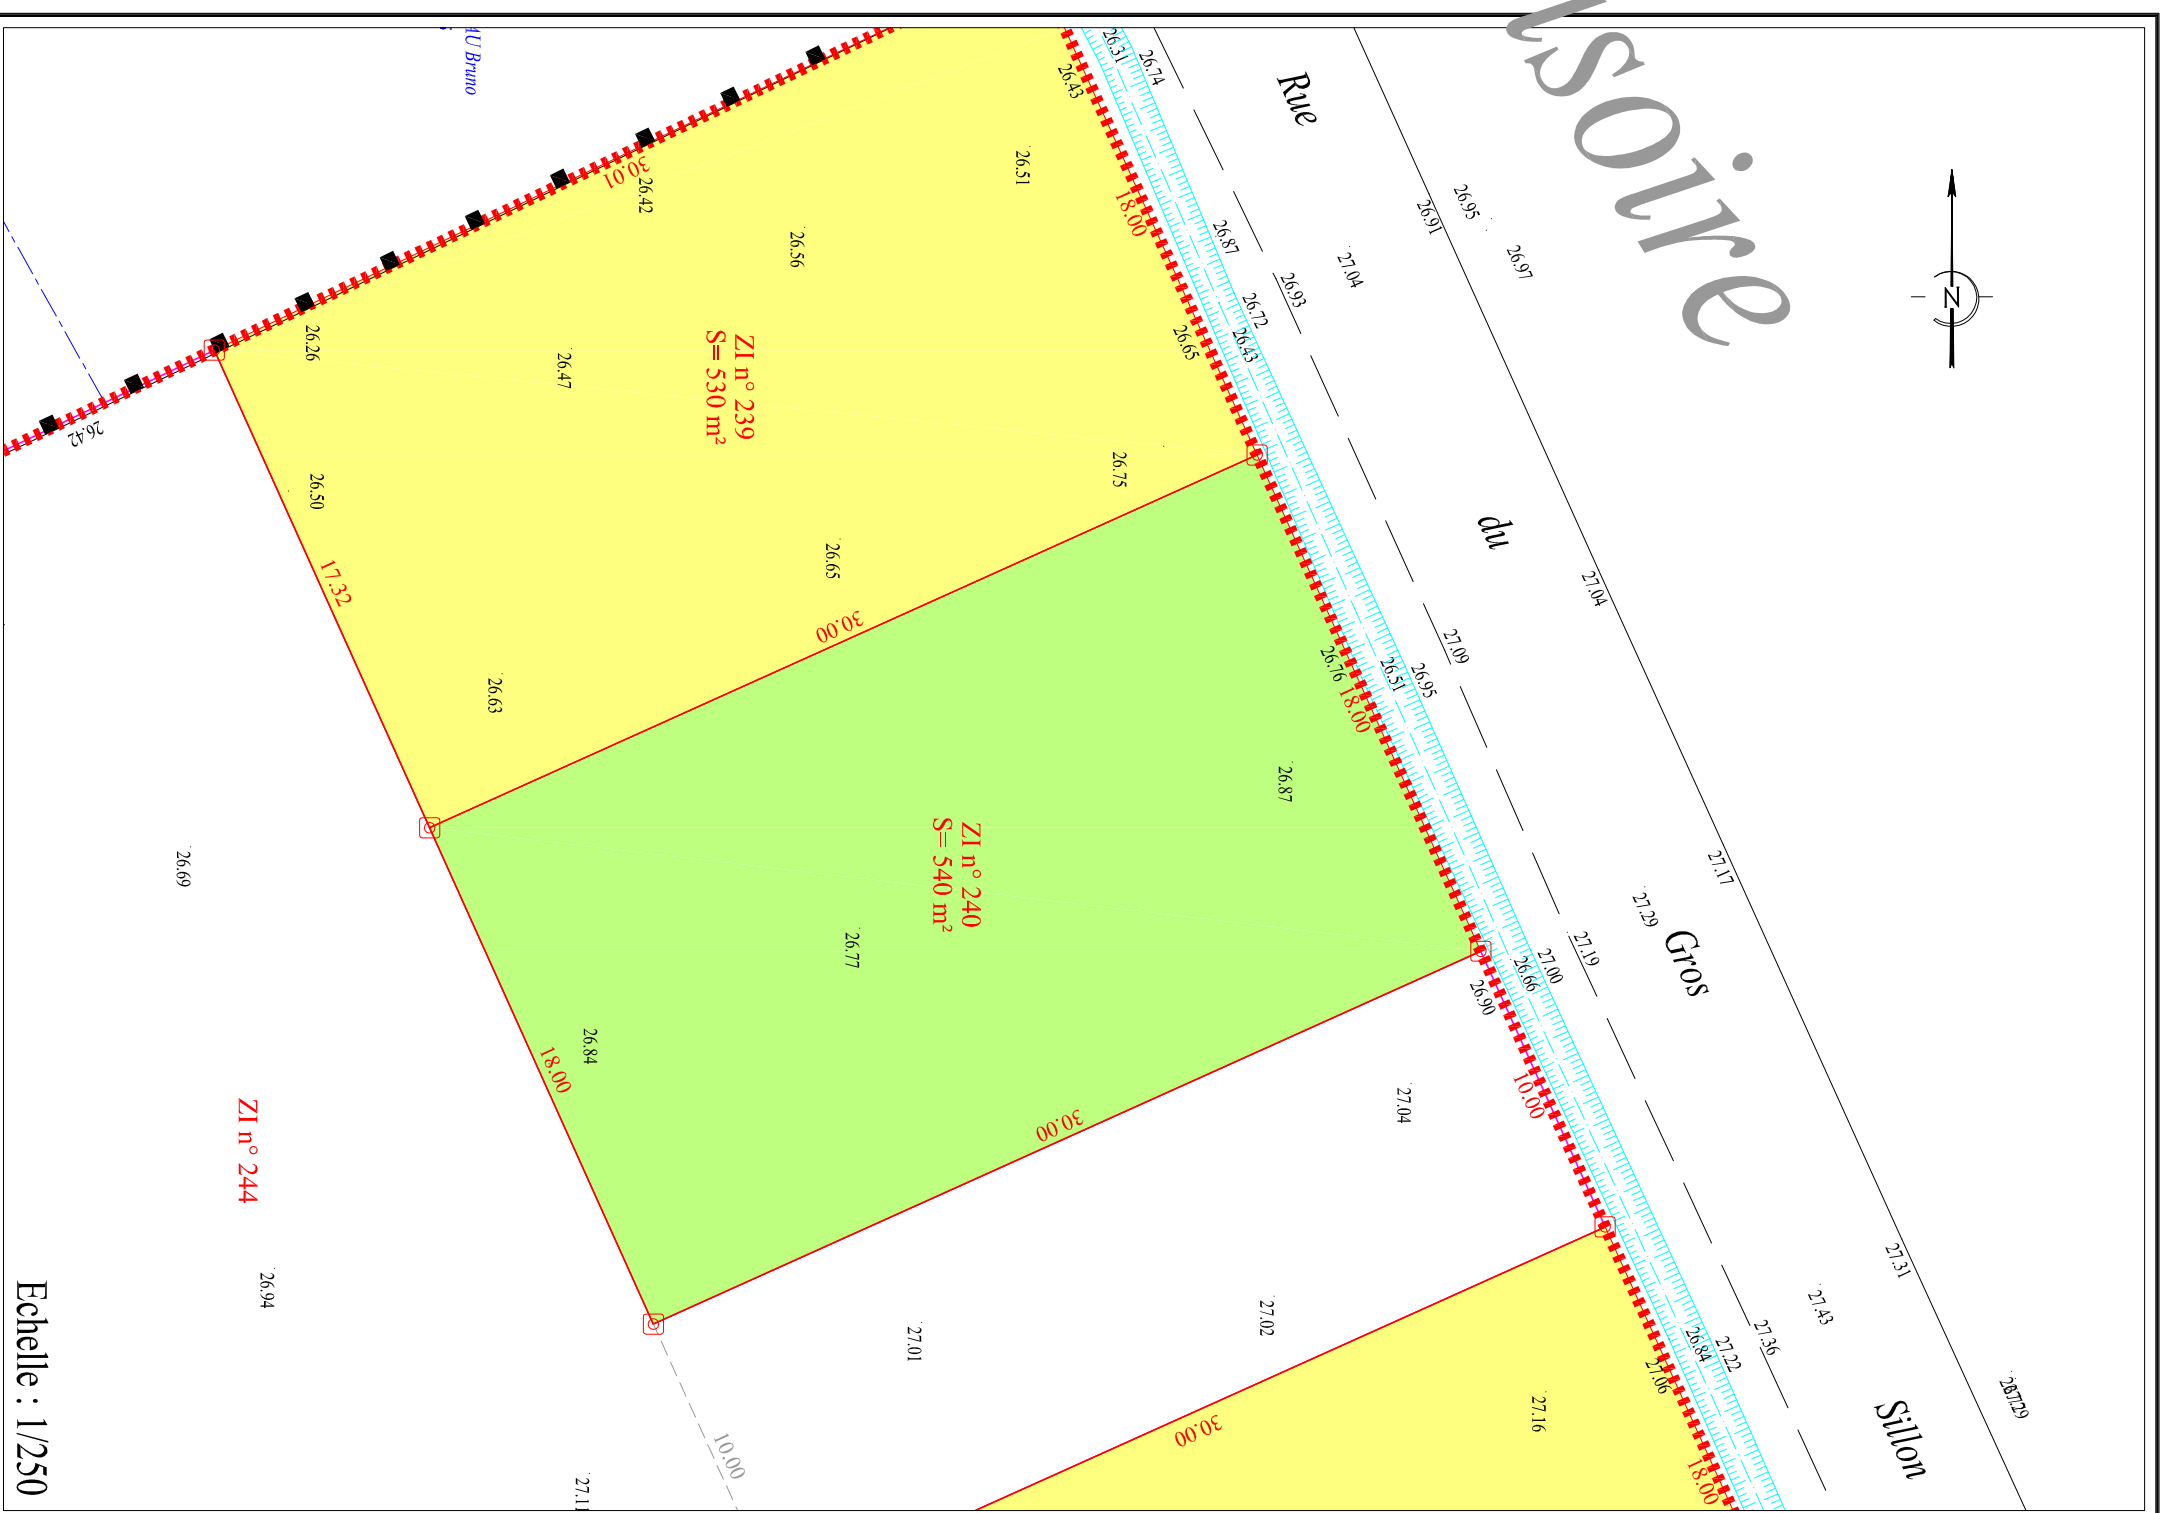

Echelle : 1/250