

MAITRE D'OUVRAGE



110 Route Nationale  
17220 - LA JARNE

CHARENTE MARITIME

**CHAMBON**  
Rue du Gros Sillon

## PLAN DE BORNAGE ET DE VENTE PROVISOIRE

**LOT D**

Section ZI n° 242 - Surface : 540 m<sup>2</sup>

MAITRE D'OEUVRE

**Cabinet CHARBONNIER**  
Géomètre-Expert  
[www.charbonnier-geometre-expert.fr](http://www.charbonnier-geometre-expert.fr)

**AIGREFEUILLE (17290)**


21, Rue de l'Aunls  
Tél : 05.46.01.11.40 - Fax : 05.46.01.13.29  
[charbonniergeo@wanadoo.fr](mailto:charbonniergeo@wanadoo.fr)



**GÉOMÈTRE-EXPERT**  
CONSEILLER VALORISER GARANTIR

**SURGERES (17700)**

3, Rue Gambetta  
Tél : 05.46.31.01.17 - Fax : 05.46.42.21.29  
[charbonnier-geometre-surgeres@wanadoo.fr](mailto:charbonnier-geometre-surgeres@wanadoo.fr)

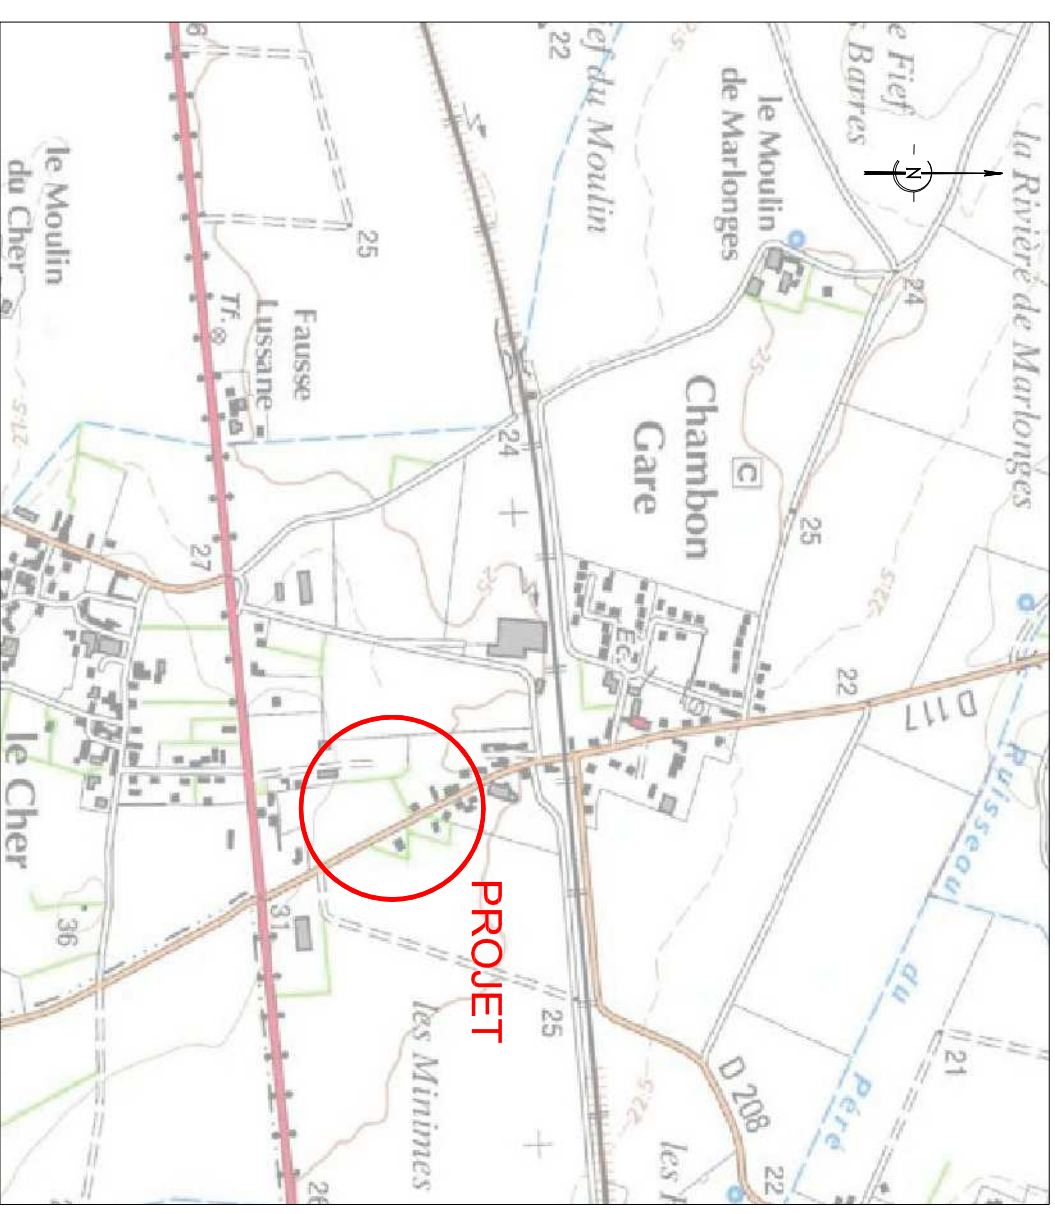


DOSSIER N° 12604

**Cabinet CHARBONNIER**

Géomètre-Expert

[www.charbonnier-geometre-expert.fr](http://www.charbonnier-geometre-expert.fr)

# Situation cadastrale

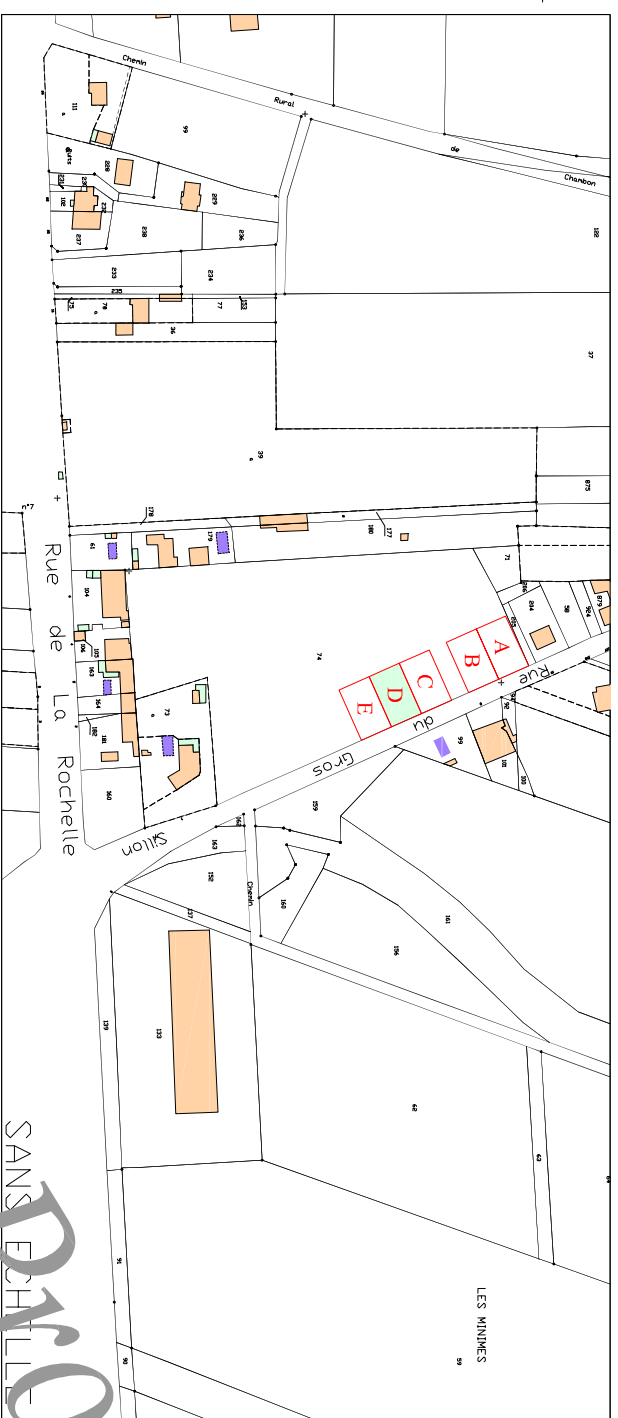

## Légende

- Limite bornée
- Fil d'eau trottoir
- Bord de route
- Closure
- Application cadastrale
- Fossé
- Parcelle
- Borne nouvelle



Coffret Electrique



Sortie pour compteur AEP  
Eau potable



Boîte de branchement FT  
France télécom

