


COMMUNE DE MOEZE

" Rue du Maréchal Leclerc "

LOTISSEMENT " Les Prés Verts "

S.A.R.L " Lotisseur de l'Ouest "

PLAN DE SITUATION

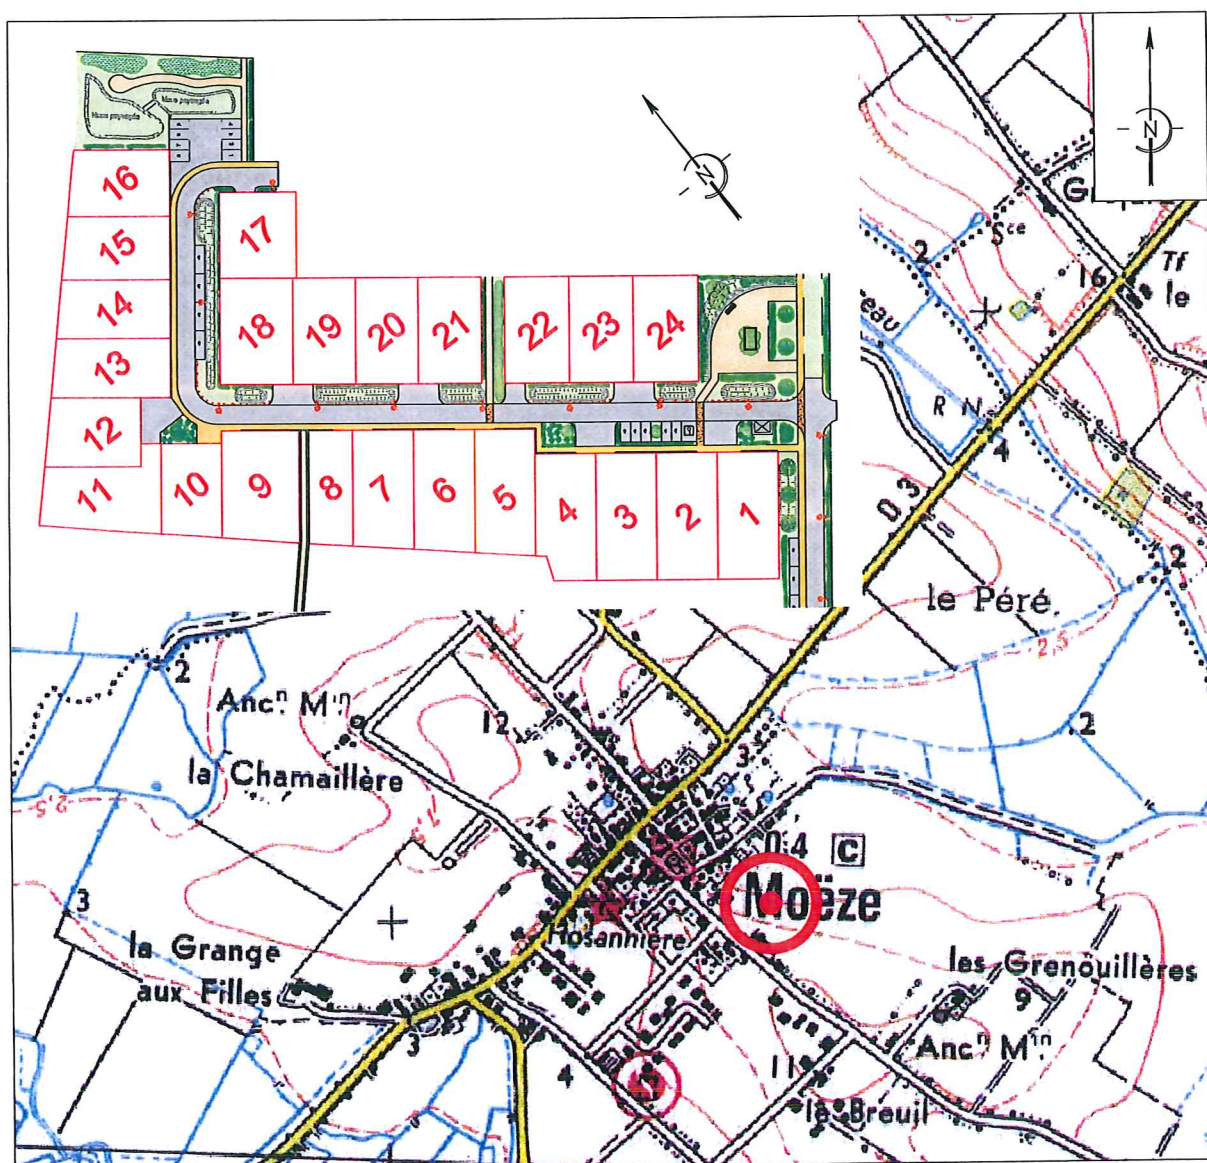

Permis d' Aménager du 27 mai 2013 n° PA 017 237 12 R0001



SIT&A CONSEIL

4, Rue de la Palenne - Chagnolet
17 139 DOMPIERRE-SUR-MER


Tel: 05.46.34.13.24 / Fax: 05.46.34.27.61

Email : larochelle@siteaconseil.fr / Site internet : http://www.siteaconseil.fr

PLAN DE BORNAGE DU LOT N° 11

Valant attestation de surface de plancher au titre de l'article R 442.11 du code de l'urbanisme et conformément au permis d'aménager sus-mentionné

Echelle 1/250

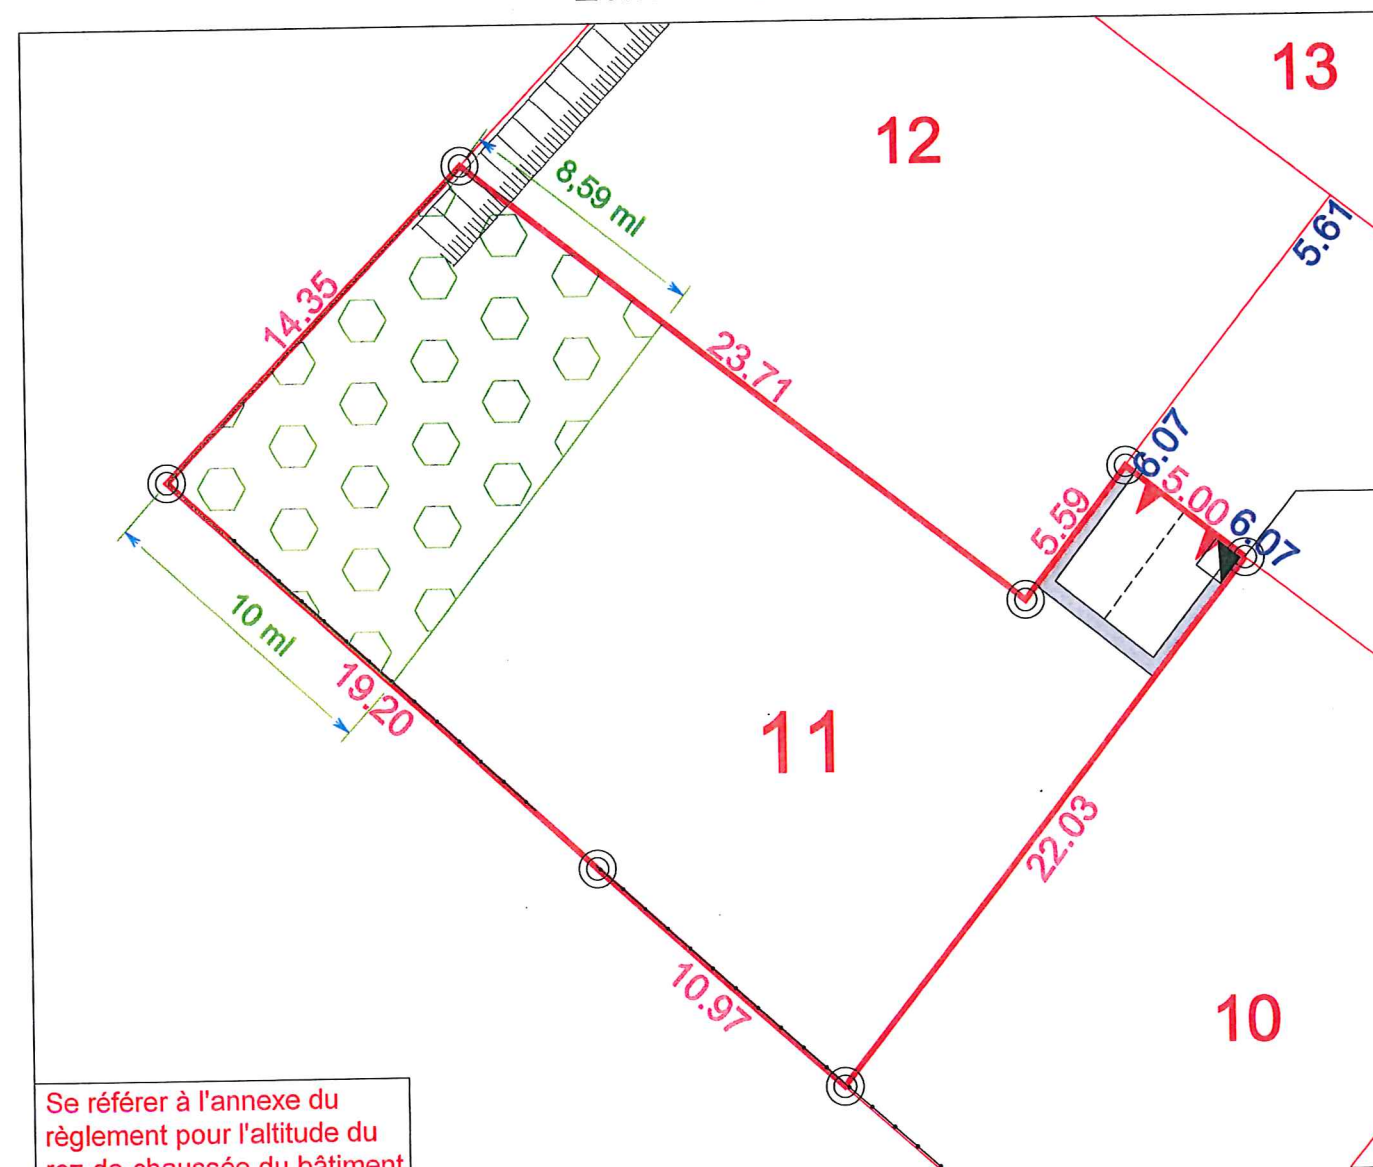

Se référer à l'annexe du règlement pour l'altitude du rez-de-chaussée du bâtiment

L'emplacement des branchements, plantations et équipements est indicatif. L'acquéreur devra avant toute demande de permis de construire, tenir compte de l'emplacement des réseaux sur le terrain, des implantations futures, des candélabres et des espaces verts.

LEGENDE

Coffret Energie (position théorique) / Borne



Zone non aedificandi à végétaliser



Accès véhicule a la parcelle fixe
(2 places de stationnement)



Niveau indicatif de la voirie finie



CARACTERISTIQUES DE LA PARCELLE

SUPERFICIE DU LOT : 481 m²

SURFACE DE PLANCHER MAXIMALE : 175 m²

REFERENCE CADASTRALE

SECTION : ZB n° 263

Dossier : 12246

Fait le : 17 septembre 2014

Visa :