



Situation cadastrale



Légende

-  Bord de voie
 -  Caniveau CC2
 -  Bordure T1
 -  Parcelle
 -  Marquage résine
 -  Pelouse
 -  Massif arbustif
 -  Enrobé
 -  Béton désactivé ou similaire
 -  Bâtiment
 -  Signalisation verticale projetée
 -  Mur existant
 -  Signe d'appartenance des clôtures
 -  Borne nouvelle
-
-  Photo non contractuelle
Coffret EDF
 -  Photo non contractuelle
Sortie pour compteur AEP
Eau potable
 -  Photo non contractuelle
Boîte de branchement FT
Orange
 -  Photo non contractuelle
Boîte de branchement EU
Eaux usées
 -  Photo non contractuelle
Candélabre projeté
 -  Photo non contractuelle
Arbres projetés
 - 
Parking du midi imposé
et fixe (5mx6m)

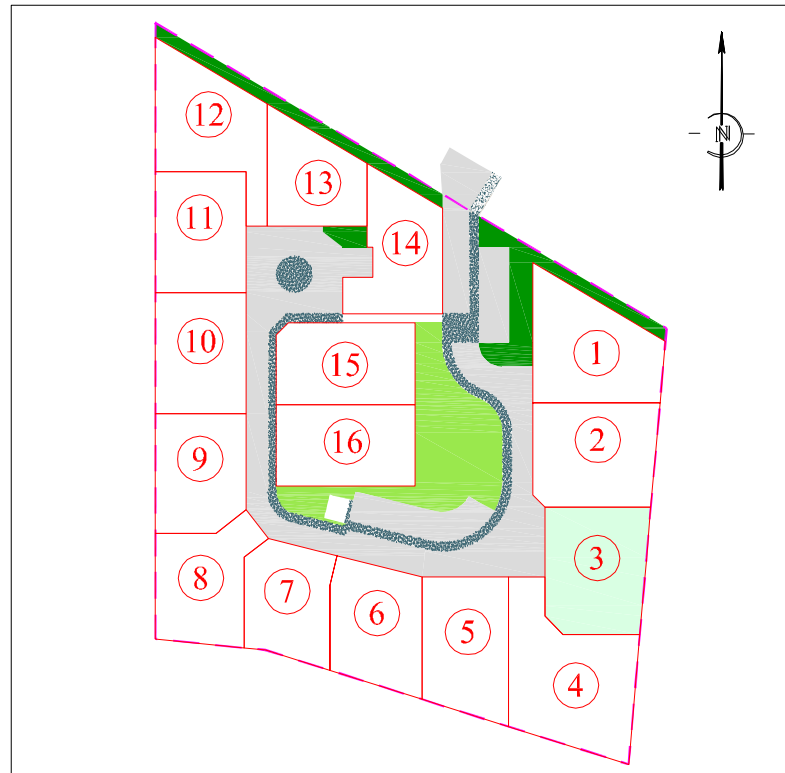

Echelle : 1/250