


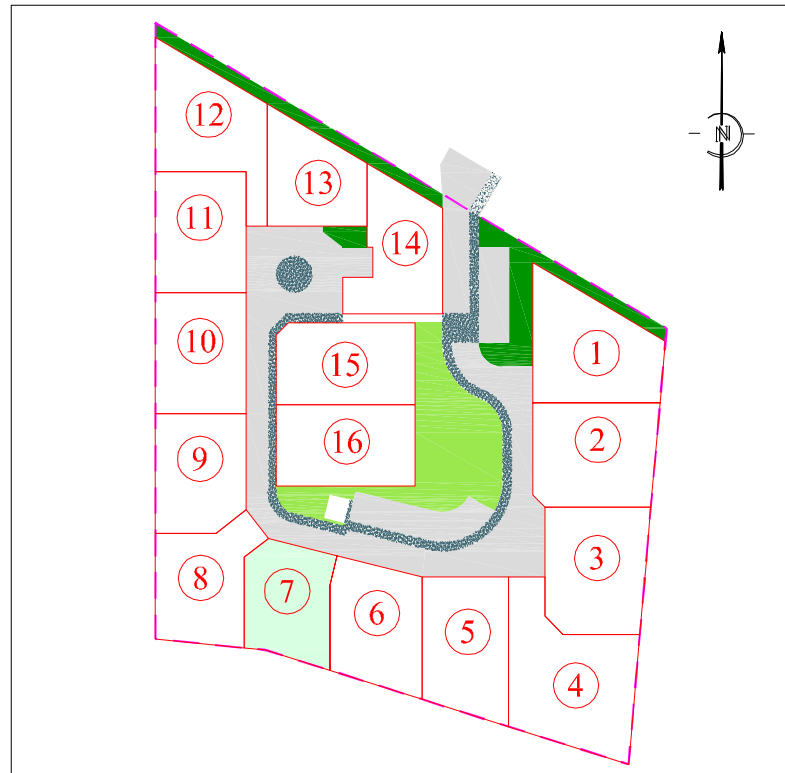


















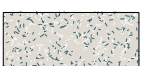


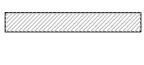Situation cadastrale



Légende

-  Bord de voie
-  Caniveau CC2
-  Bordure T1
-  Parcellaire
-  Marquage résine
-  Pelouse
-  Massif arbustif
-  Enrobé
-  Béton désactivé ou similaire
-  Bâtiment
-  Signalisation verticale projetée
-  Mur existant
-  Signe d'appartenance des clôtures
-  Borne nouvelle
-  Photo non contractuelle
Coffret EDF
-  Photo non contractuelle
Sortie pour compteur AEP
Eau potable
-  Photo non contractuelle
Boîte de branchement FT
Orange
-  Photo non contractuelle
Boîte de branchement EU
Eaux usées
-  Candélabre projeté
-  Arbres projetés
-  Parking du midi imposé
et fixe (5mx6m)

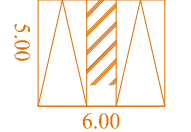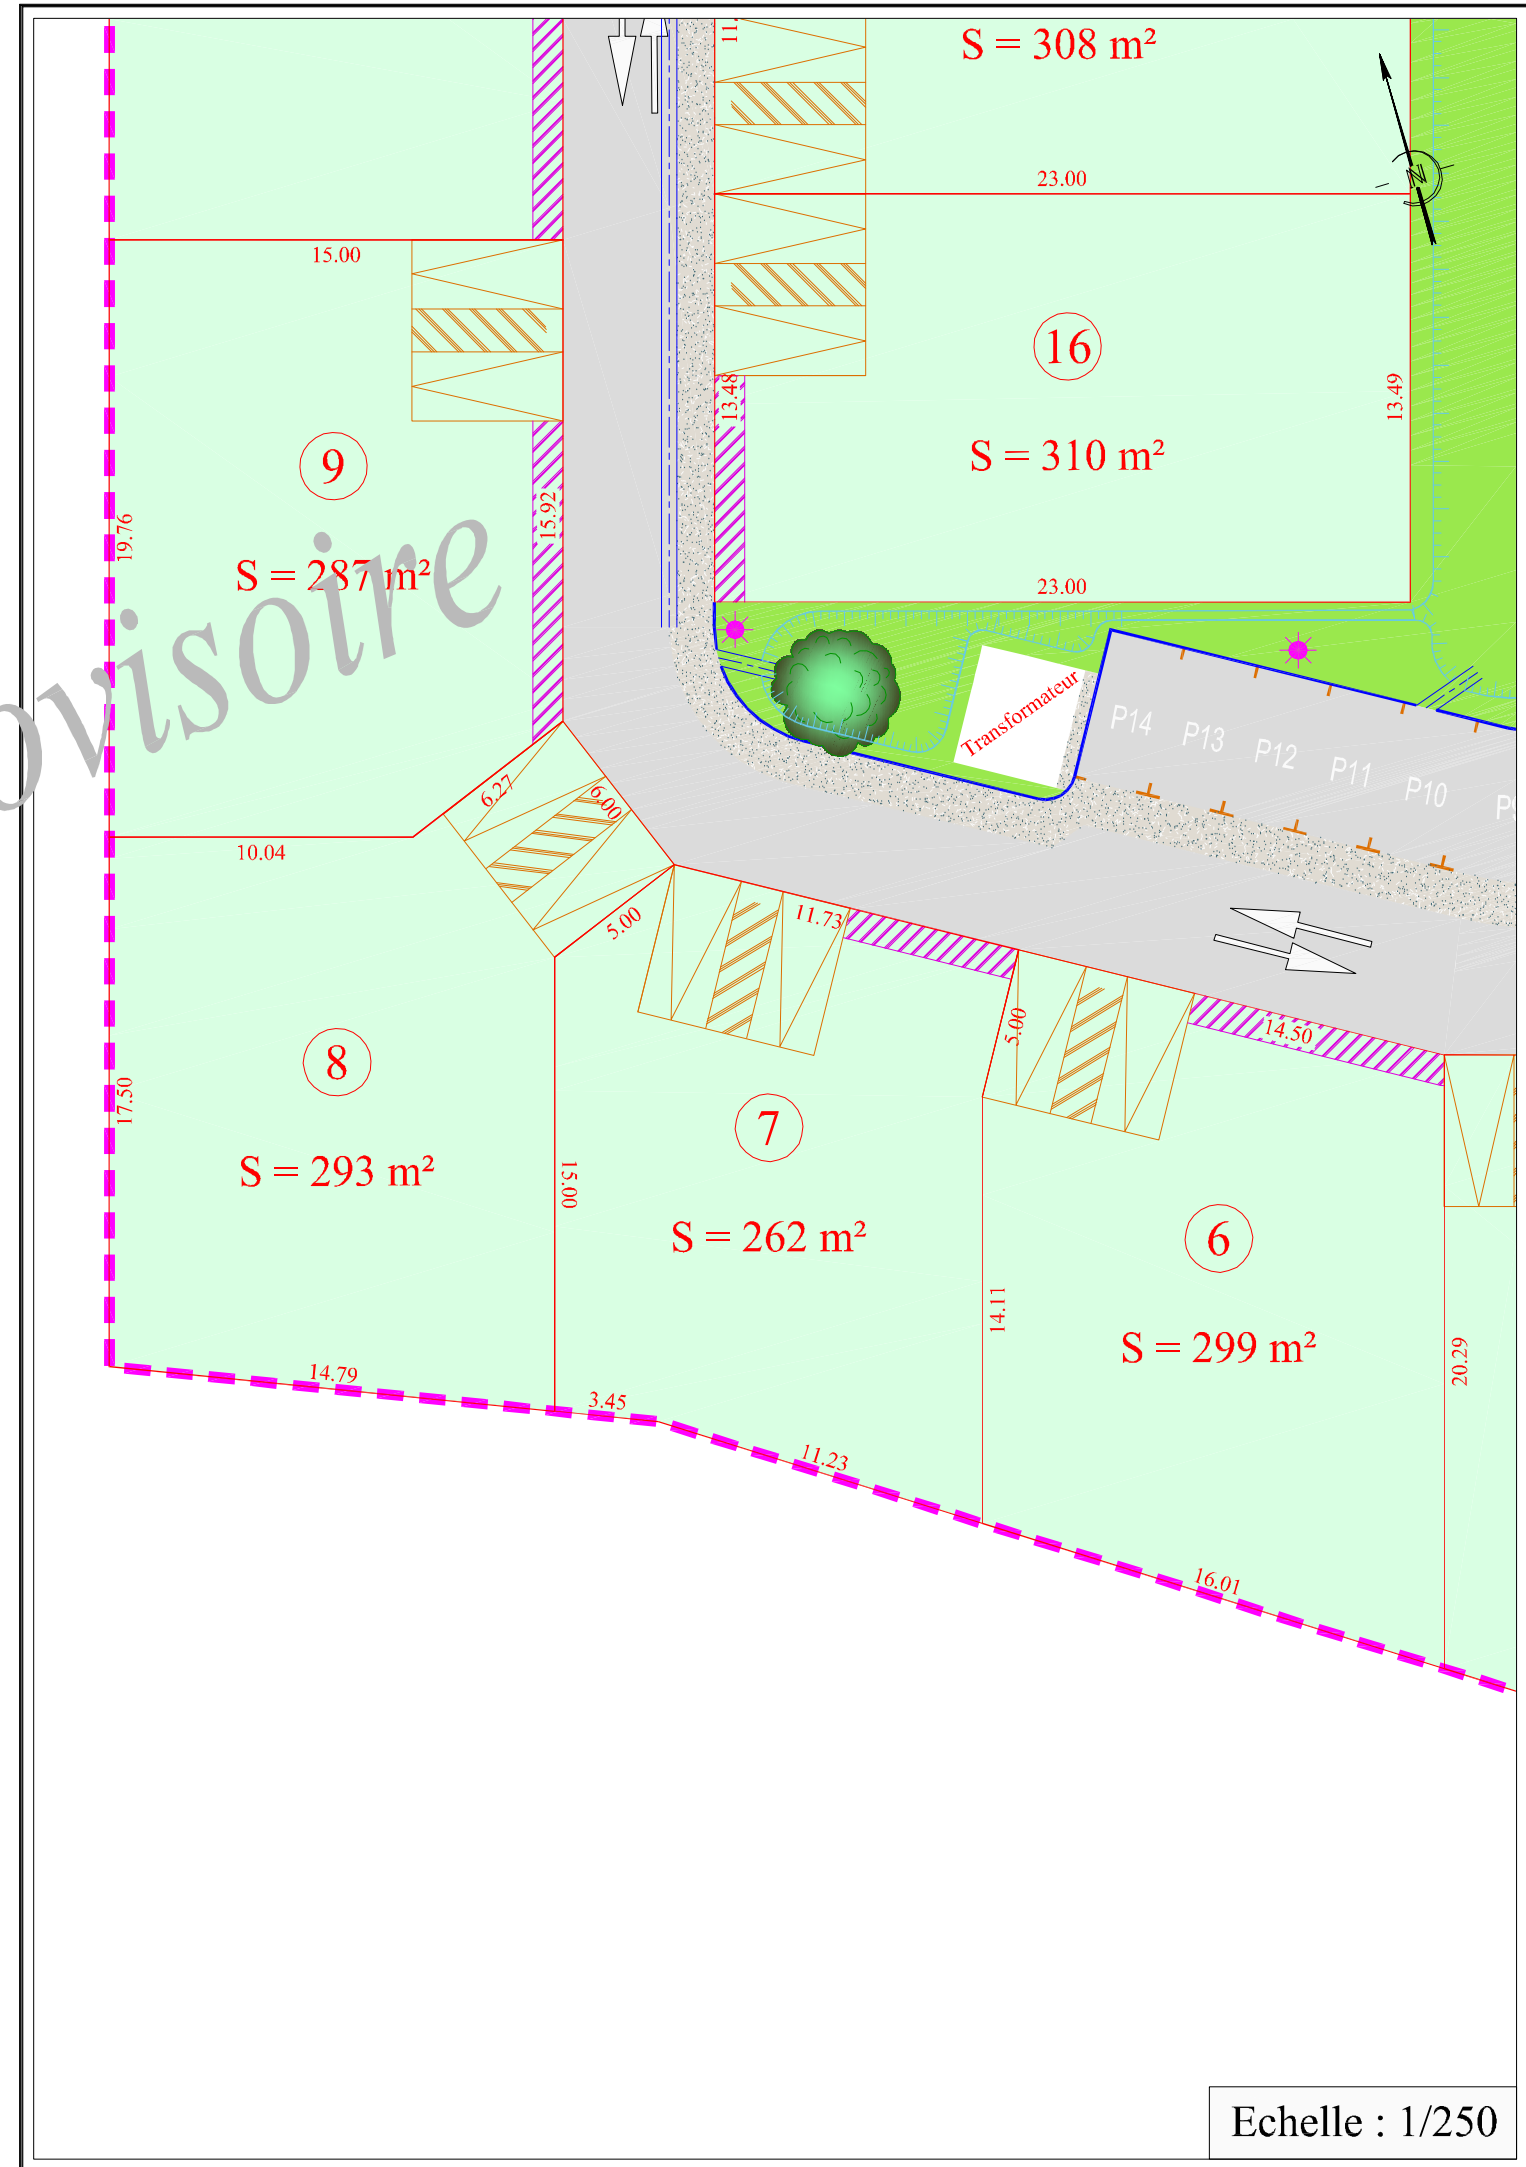

Echelle : 1/250