

MAITRE D'OUVRAGE



110 Route Nationale
17220 - LA JARNE

CHARENTE MARITIME

CHAMBON

Rue du Gros Sillon

PLAN DE BORNAGE ET DE VENTE PROVISOIRE

LOT C

Section ZI n° 241 - Surface : 540 m²

MAITRE D'OEUVRE

Cabinet CHARBONNIER
Géomètre-Expert
www.charbonnier-geometre-expert.fr

AIGREFEUILLE (17290)


21, Rue de l'Aunls
Tél : 05.46.01.11.40 - Fax : 05.46.01.13.29
charbonniergeo@wanadoo.fr



GÉOMÈTRE-EXPERT
CONSEILLER VALORISER GARANTIR

SURGERES (17700)

3, Rue Gambetta
Tél : 05.46.31.01.17 - Fax : 05.46.42.21.29
charbonnier-geometre-surgeres@wanadoo.fr

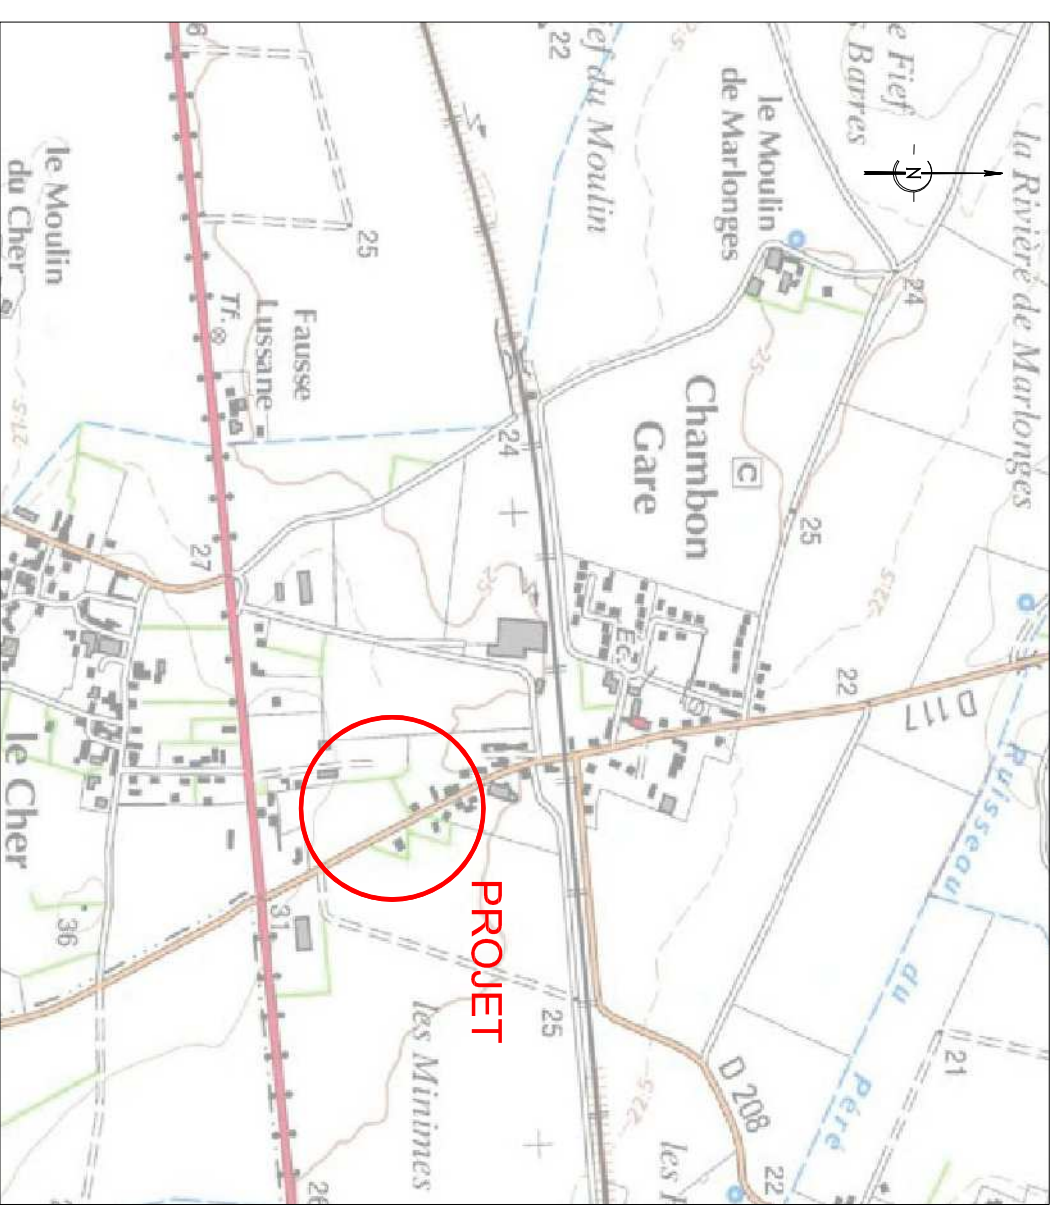


DOSSIER N° 12604

Cabinet CHARBONNIER







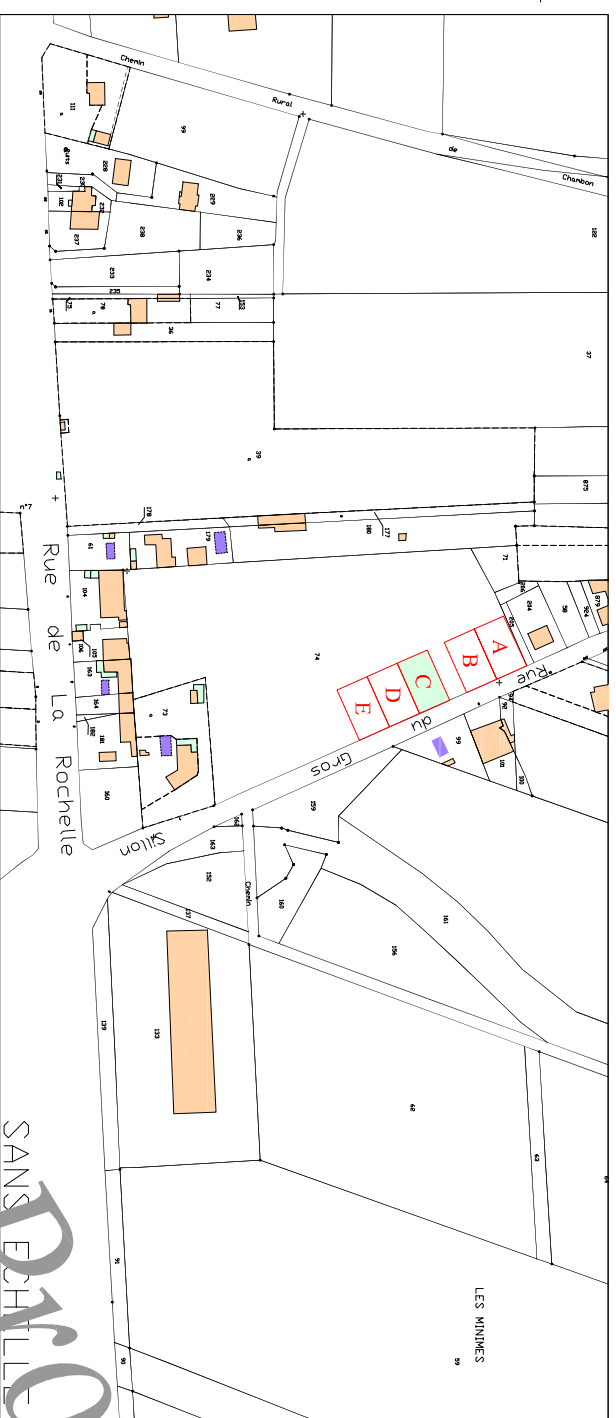

Géomètre-Expert

www.charbonnier-geometre-expert.fr

Situation cadastrale



Légende

- Limite bornée 
- Fil d'eau trottoir 
- Bord de route 
- Clture 
- Application cadastrale 
- Fossé 
- Parcelle 
- Borne nouvelle 



Coffret Electrique



Sortie pour compteur AEP
Eau potable



Boîte de branchement FT
France télécom



Echelle : 1/250